

**Agenzia del Territorio  
CATASTO FABBRICATI  
Ufficio Provinciale di  
Cagliari**

Dichiarazione protocollo n. \_\_\_\_\_ del \_\_\_\_\_  
Planimetria di u.i.u. in Comune di Cagliari  
Via Del Canneto \_\_\_\_\_ civ. 29

**Identificativi Catastali:**

Sezione: B  
Foglio: 6  
Particella: 1770  
Subalterno: 8

Compilata da:  
Mulas Federica


Iscritto all'albo:  
Ingegneri

Prov. Cagliari

N. 4112


Scheda n. 1

Scala 1:100

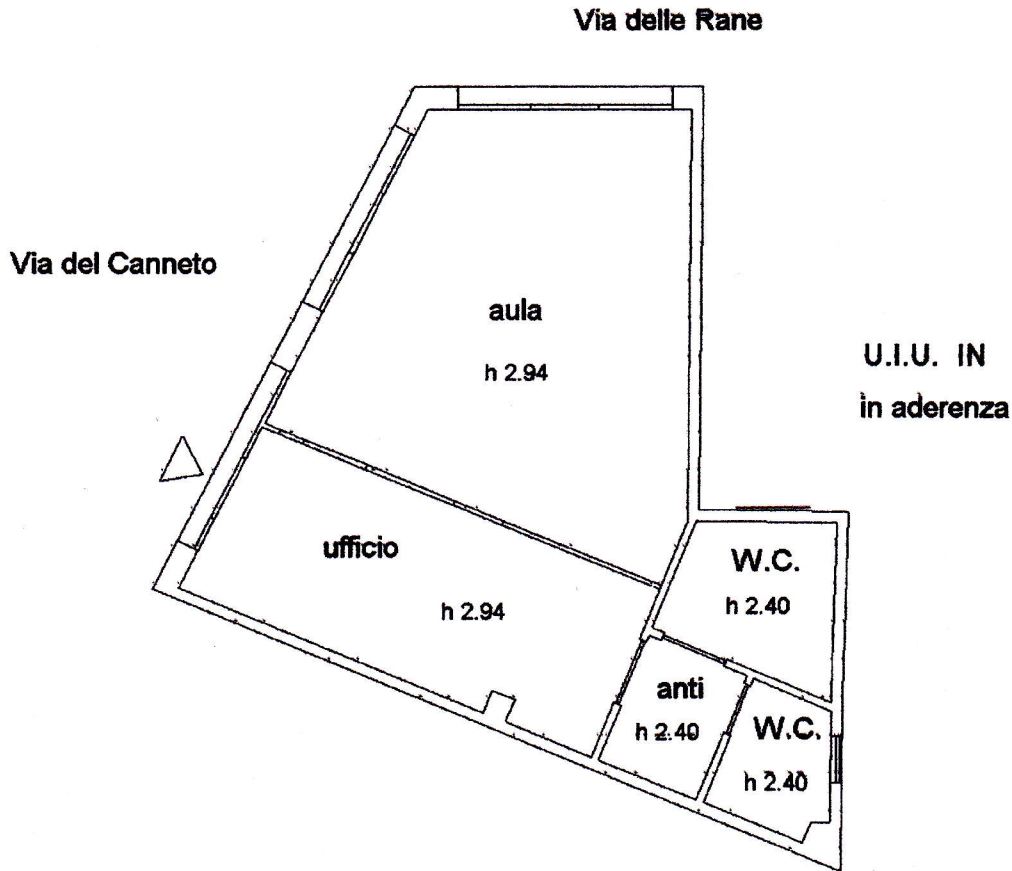

**PIANTA PIANO TERRA**



 **ORDINE INGEGNERI  
PROVINCIA CAGLIARI  
N. 4112 Dott. Ing. FEDERICA MULAS**

*Federica Mulas*